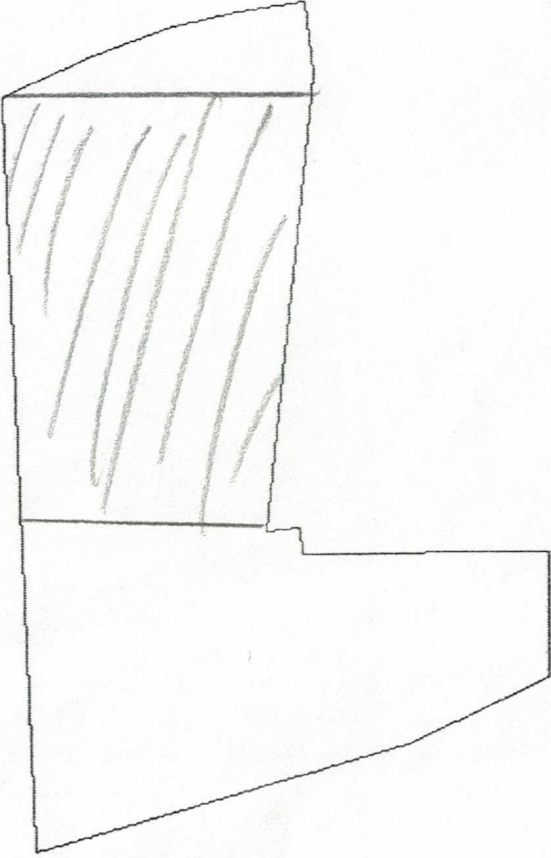


КАДАСТРОВЫЙ ПАСПОРТ ЗЕМЕЛЬНОГО УЧАСТКА (выписка из государственного кадастра недвижимости)

В.2

28.01.2013 № 5900/201/13-30206

1	Кадастровый номер 59:01:4411473:48	2	Лист № 3	3	Всего листов: 3
4	План (чертеж, схема) земельного участка 				
5	Масштаб 1:900	Условные знаки: —			

*Иванов Иван  
дир. МГУ № 601  
24.12.2019*

Инженер II категории  
(наименование должности)



М.П. (подпись)

А. С. Доброва  
(инициалы, фамилия)